



舞台

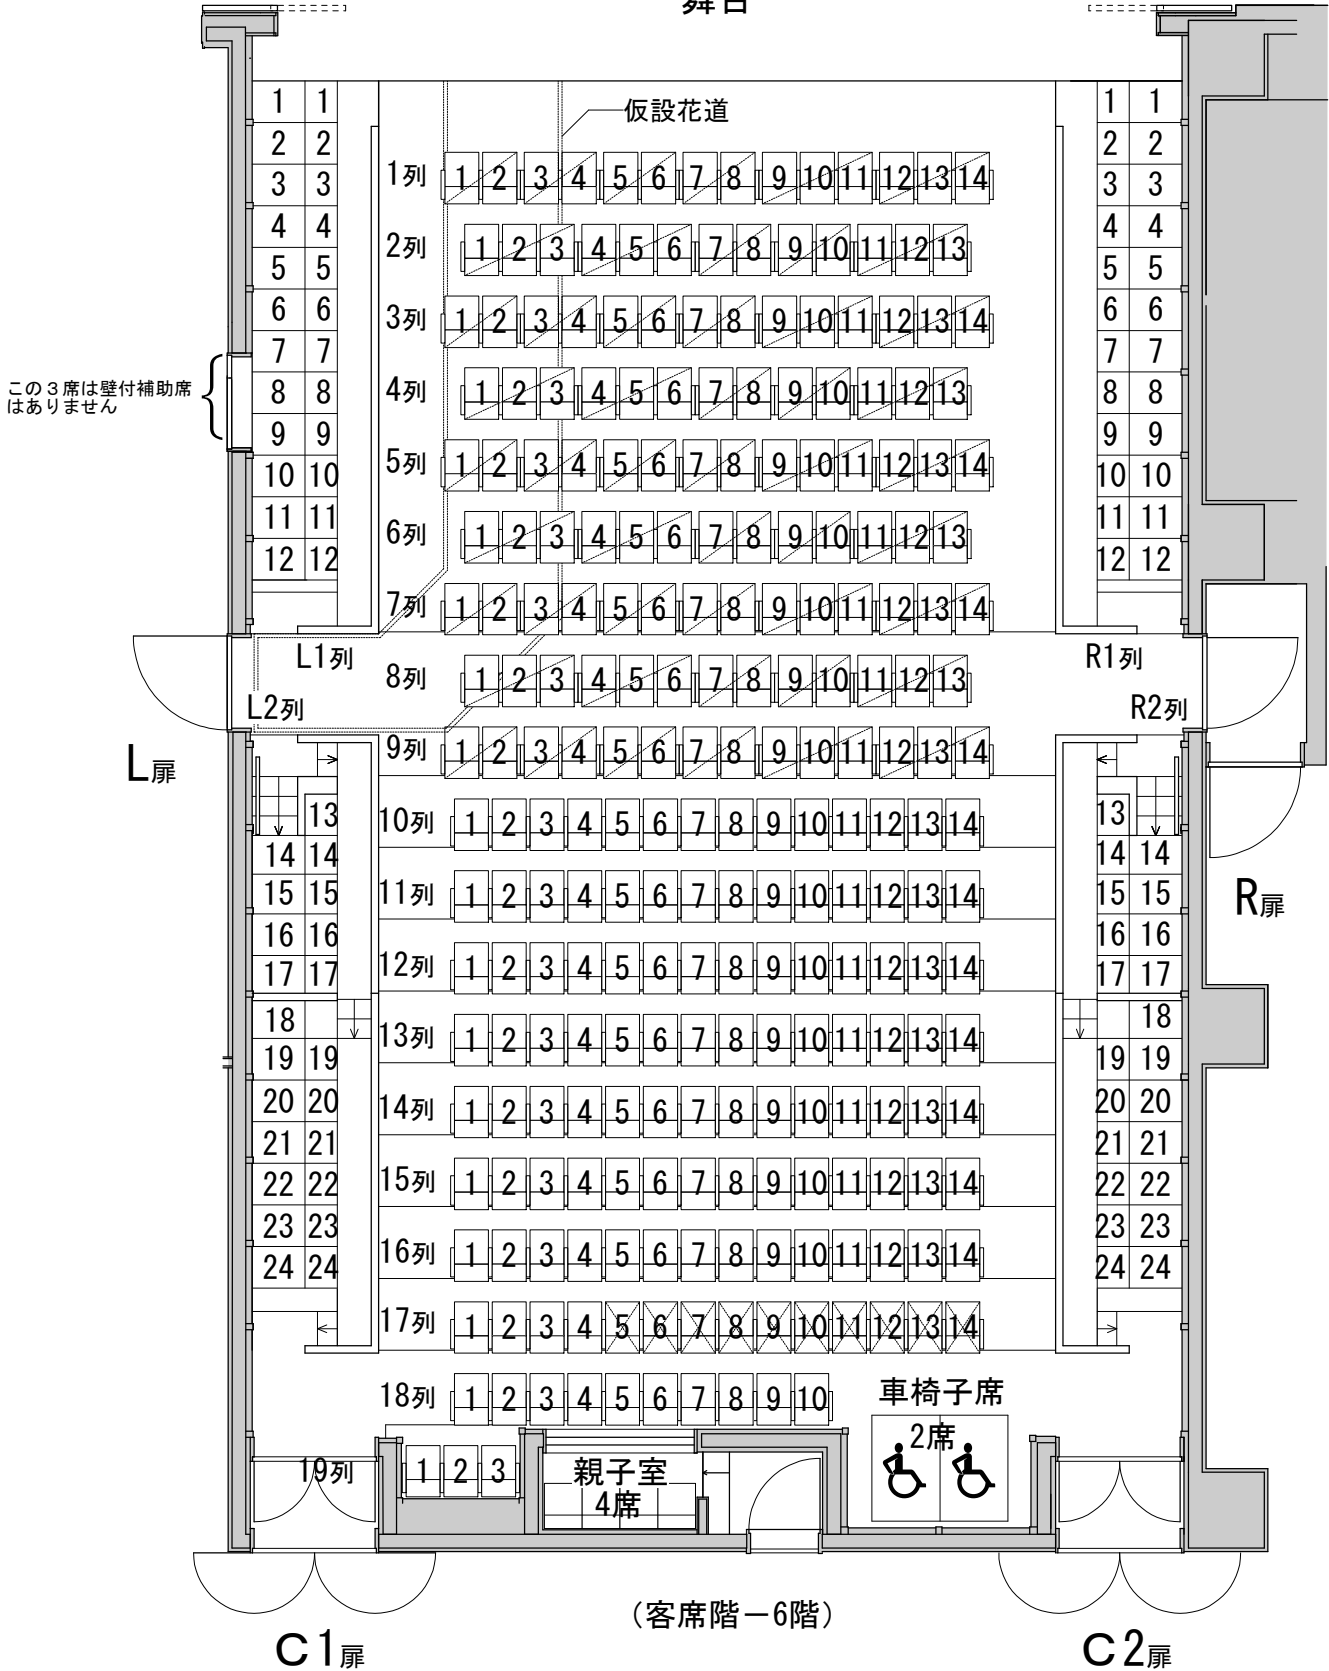


※L2列およびR2列には壁付補助席があります。ただし、L2列7番～9番には壁付補助席がありません。


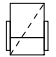
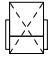
	: 車椅子席	<b>客席定員 : 345席</b>	渋谷区文化総合センター大和田 伝承ホール
	: 移動席	固定席 : 125席 (内10席は背倒席) 移動席 : 122席 敷席 : 92席 (内43席は壁付補助席) 親子席 : 4席 車椅子席 : 2席	
	: 背倒れ席	<b>ホール客席図</b>	<b>A4 : 1/100</b>

# 仮設花道設置時客席図面

仮設花道使用時は  表示の客席 30 席 4 席が使用不可となります。

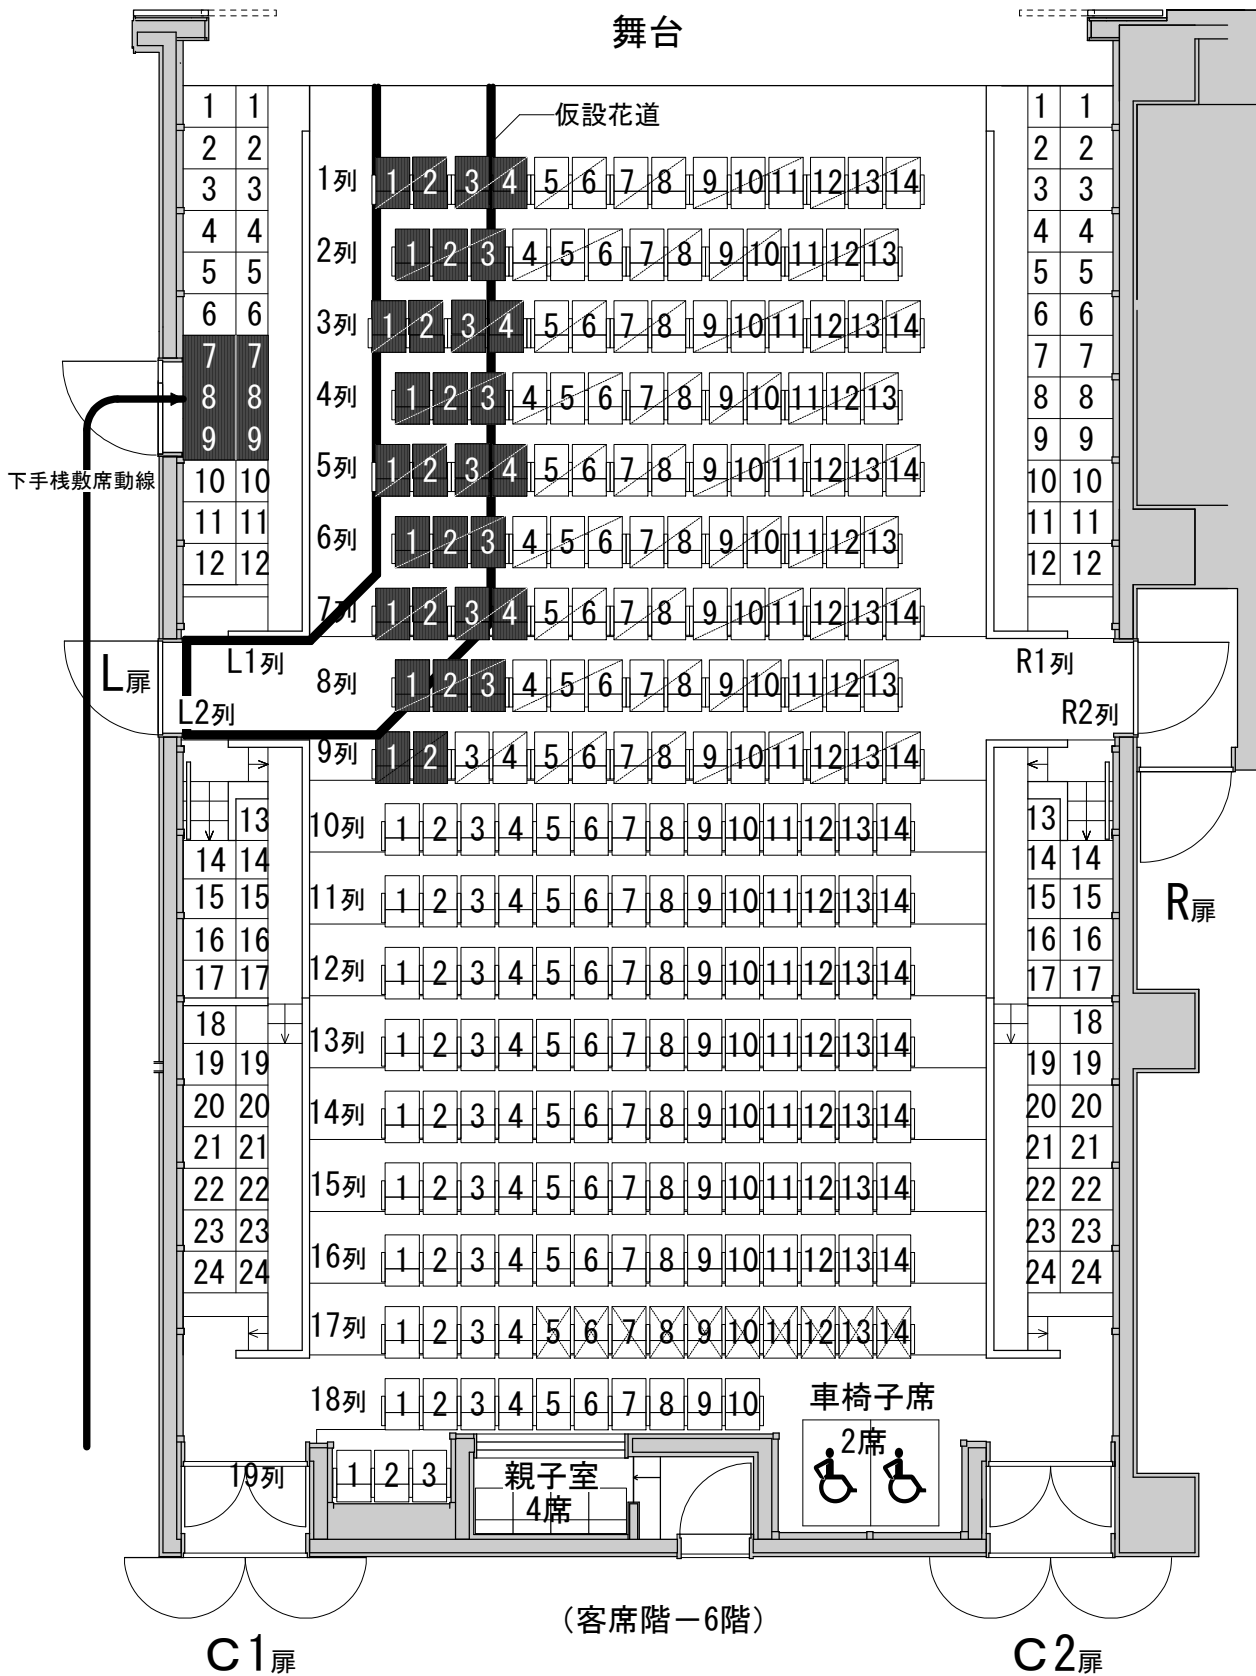

※ L 2 列および R 2 列には壁付補助席があります。ただし、L 2 列 7 番～9 番には壁付補助席がありません。

	: 車椅子席	<b>客席定員 : 345 席</b>	渋谷区文化総合センター大和田 伝承ホール
	: 移動席	固定席 : 125 席 (内 10 席は背倒席) 移動席 : 122 席 4 席 親子室 : 4 席 車椅子席 : 2 席	<b>ホール客席図 A4 : 1/100</b>
	: 背倒れ席		