


7階楽屋平面図

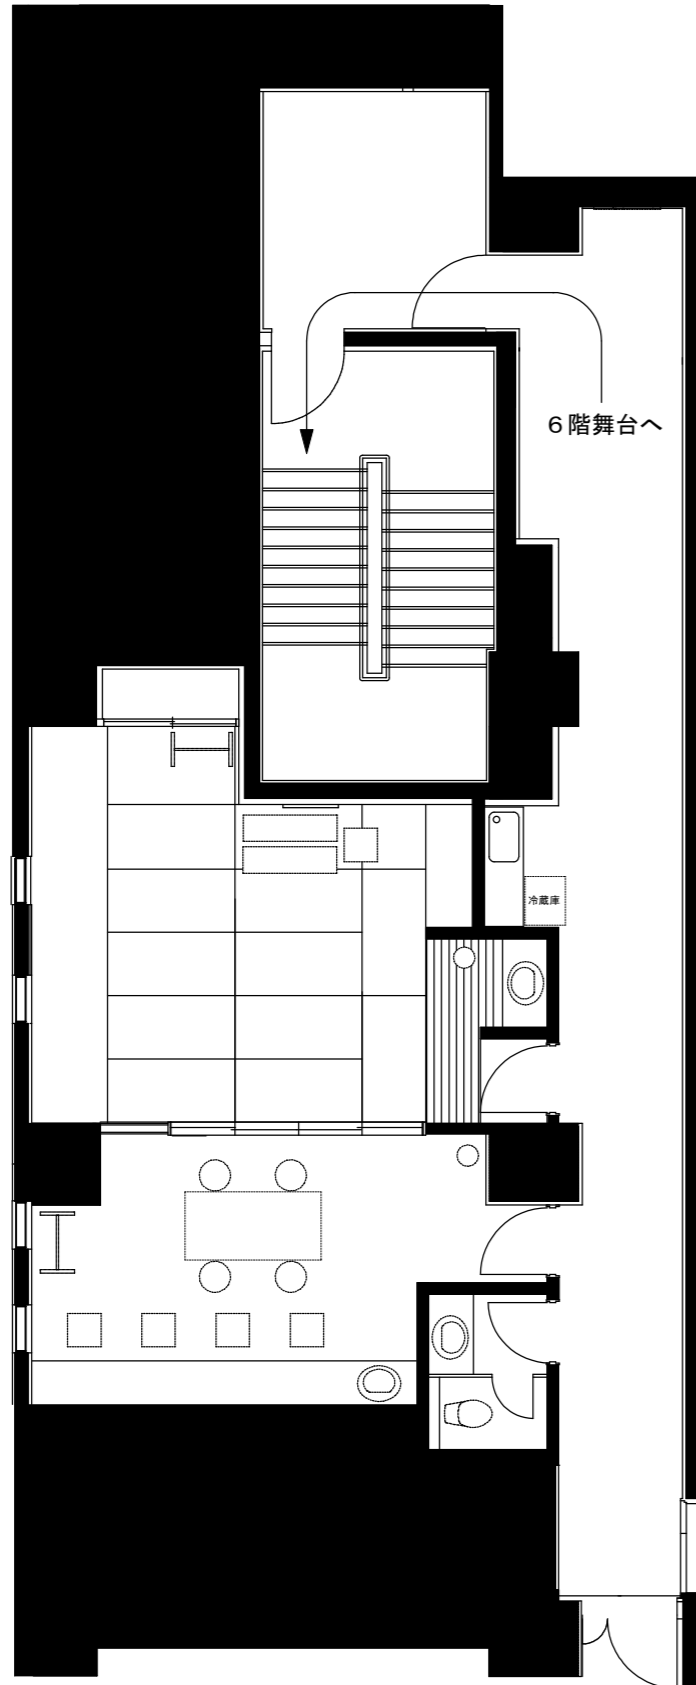

中楽屋 2

広さ：約29.4㎡

- 座卓 2台
- 座布団 10枚
- ハンガーラック大 1台
- ハンガーラック小 1台

中楽屋 3

広さ：約20.6㎡

- 大机 1台
- 椅子 4台
- 丸椅子 4台
- ハンガーラック大 1台
- ハンガーラック小 1台

小楽屋 8

広さ：約12.4㎡


- 椅子 3台
- 冷蔵庫 1台
- トイレ

小楽屋 7

広さ：約12.3㎡

- 座卓 1台
- 座布団 4枚
- ハンガーラック大 1台
- ハンガーラック小 1台
- 冷蔵庫 1台

6階楽屋平面図

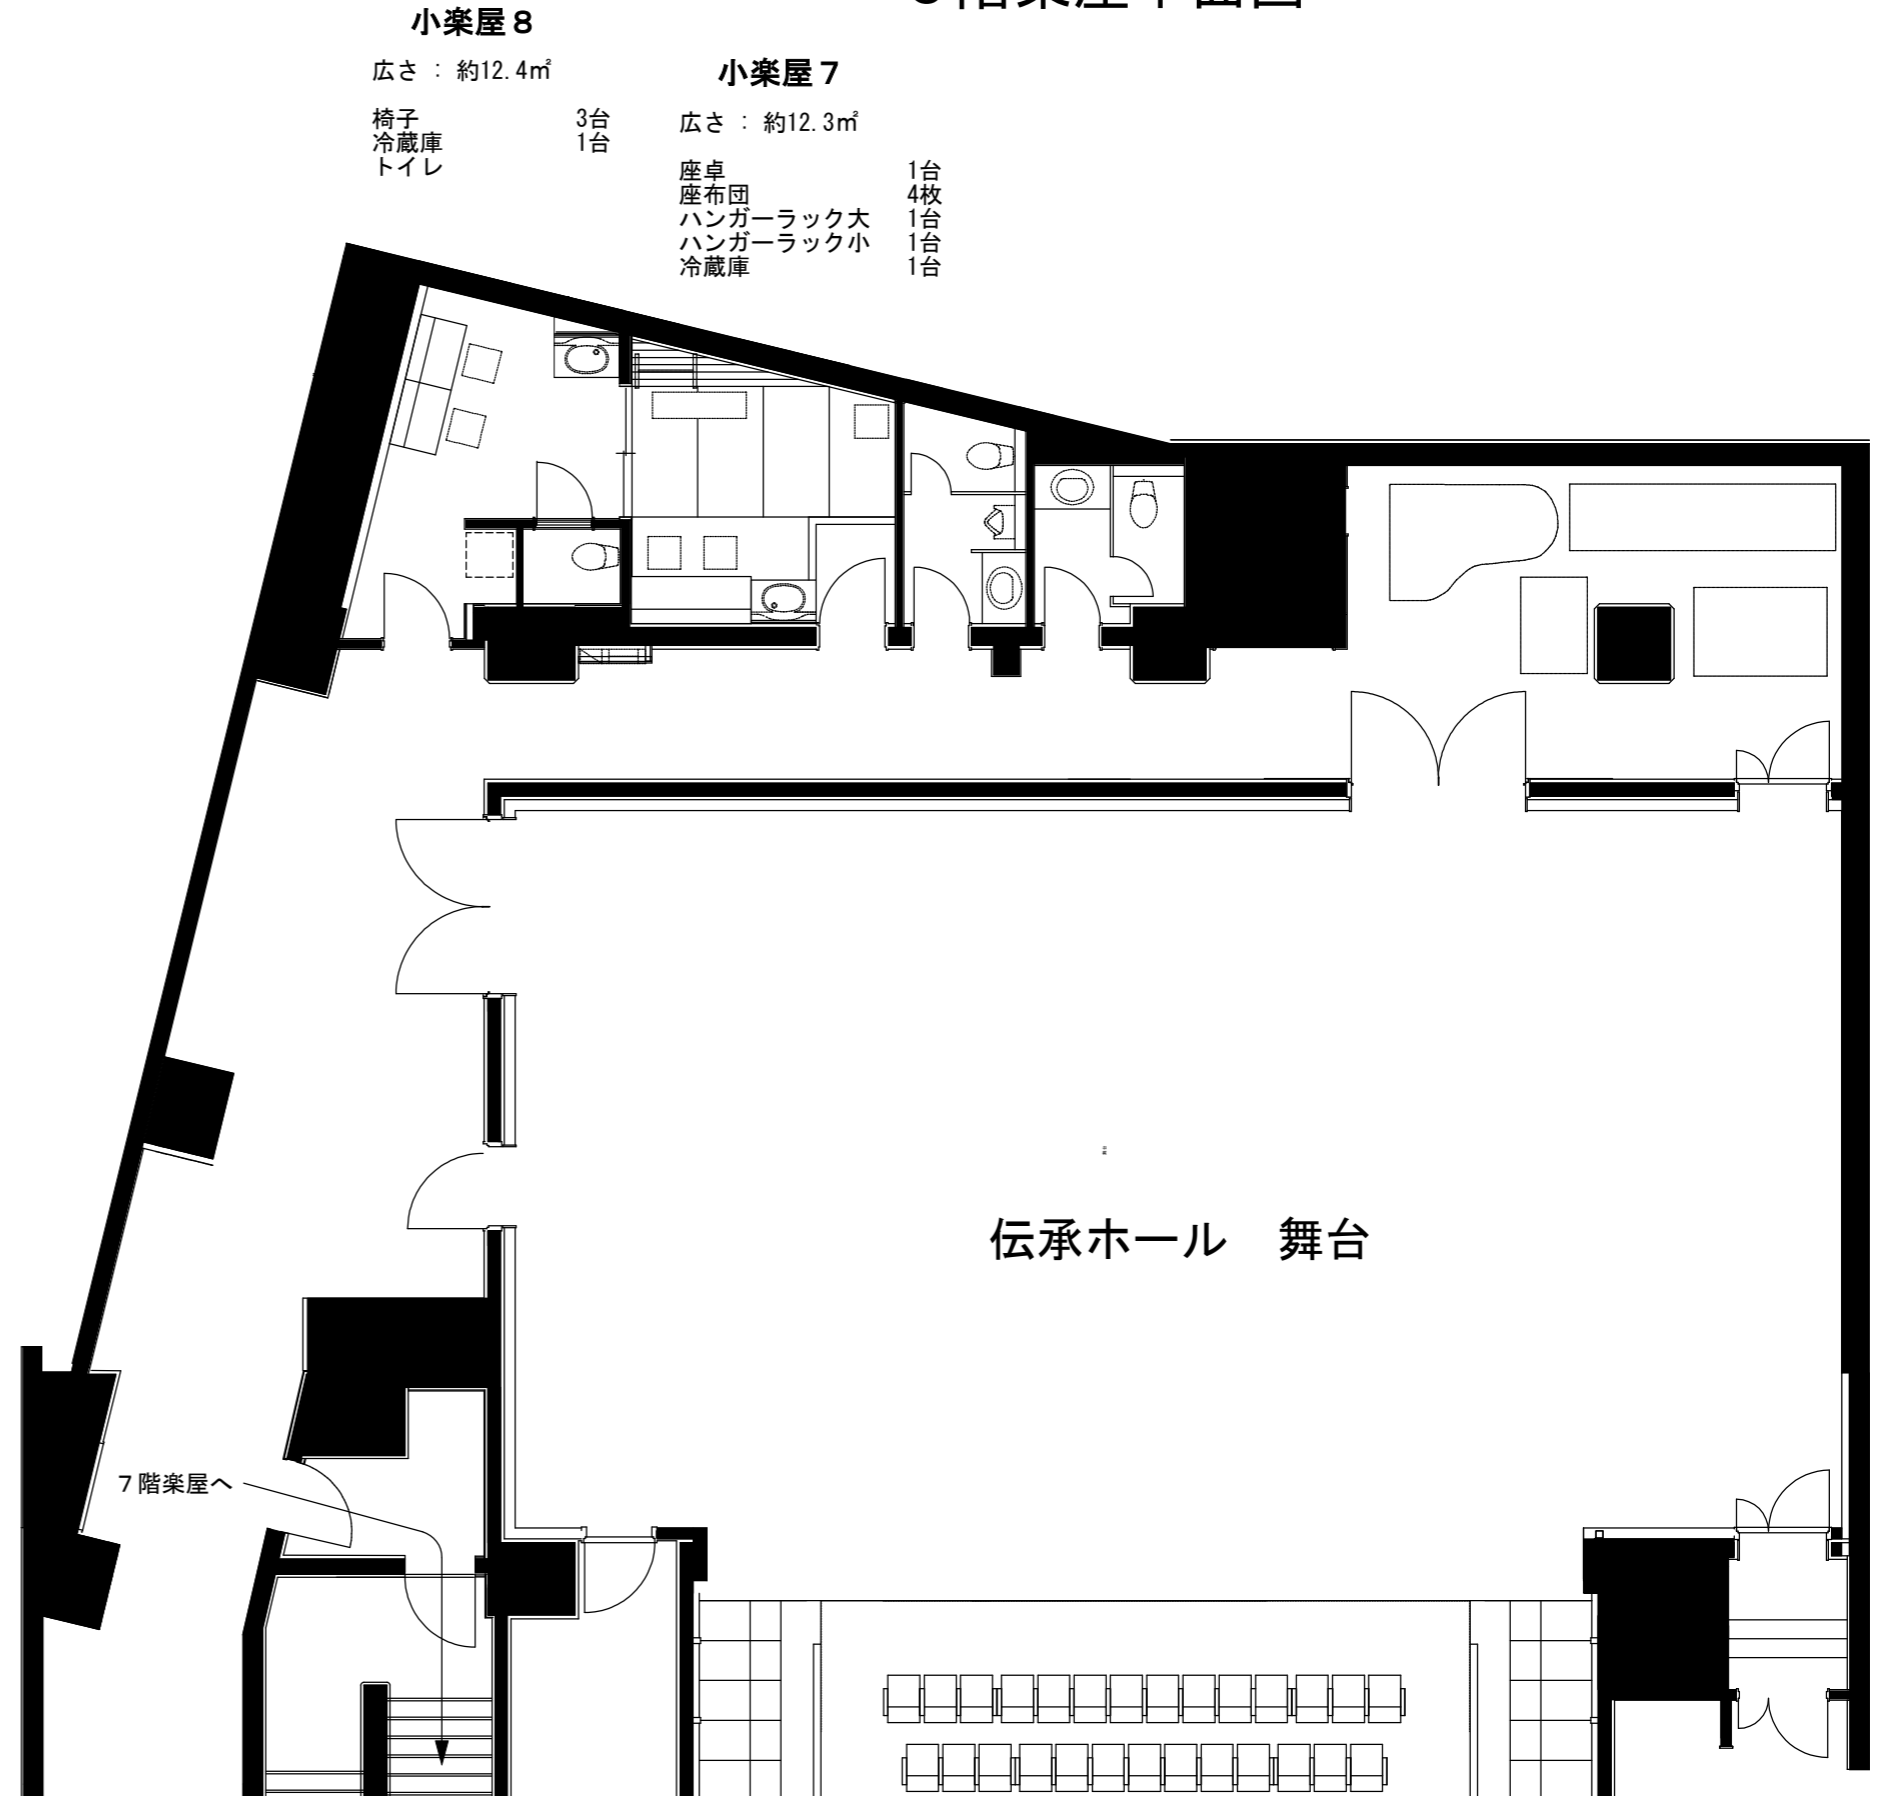

伝承ホール 舞台