
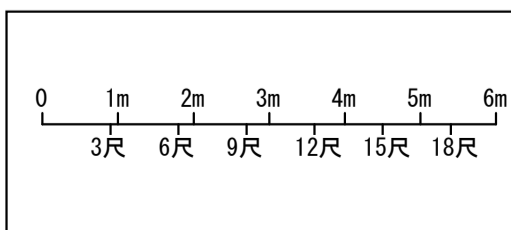


- 1 ウイング
- 2 バトン - 1
- 3 緞帳
- 4 暗転幕
- 5 バトン - 2 (一文字幕 - 1)
- 6 袖幕 - 1
- 7 ボーダーライト - 1 (一文字幕 - 2)
- 8 サスペンションライト - 1
- 9 バトン - 3 (天反1前吊)
- 10 バトン - 4
- 11 バトン - 5
- 12 バトン - 6
- 13 天井反射板 - 1 (一文字幕 - 3)
- 14 引割幕
- 15 ボーダーライト - 2
- 16 サスペンションライト - 2
- 17 バトン - 7 (天反2前吊)
- 18 バトン - 8
- 19 バトン - 9
- 20 天井反射板 - 2 (一文字幕 - 4)
- 21 袖幕 - 2
- 22 正面反射板
- 23 バトン - 〇 (松羽目)
- 24 サスペンションライト - 3
- 25 アッパーホリゾンライト (一文字幕 - 5)
- 26 バトン - ニ
- 27 バック幕
- 28 ホリゾン幕

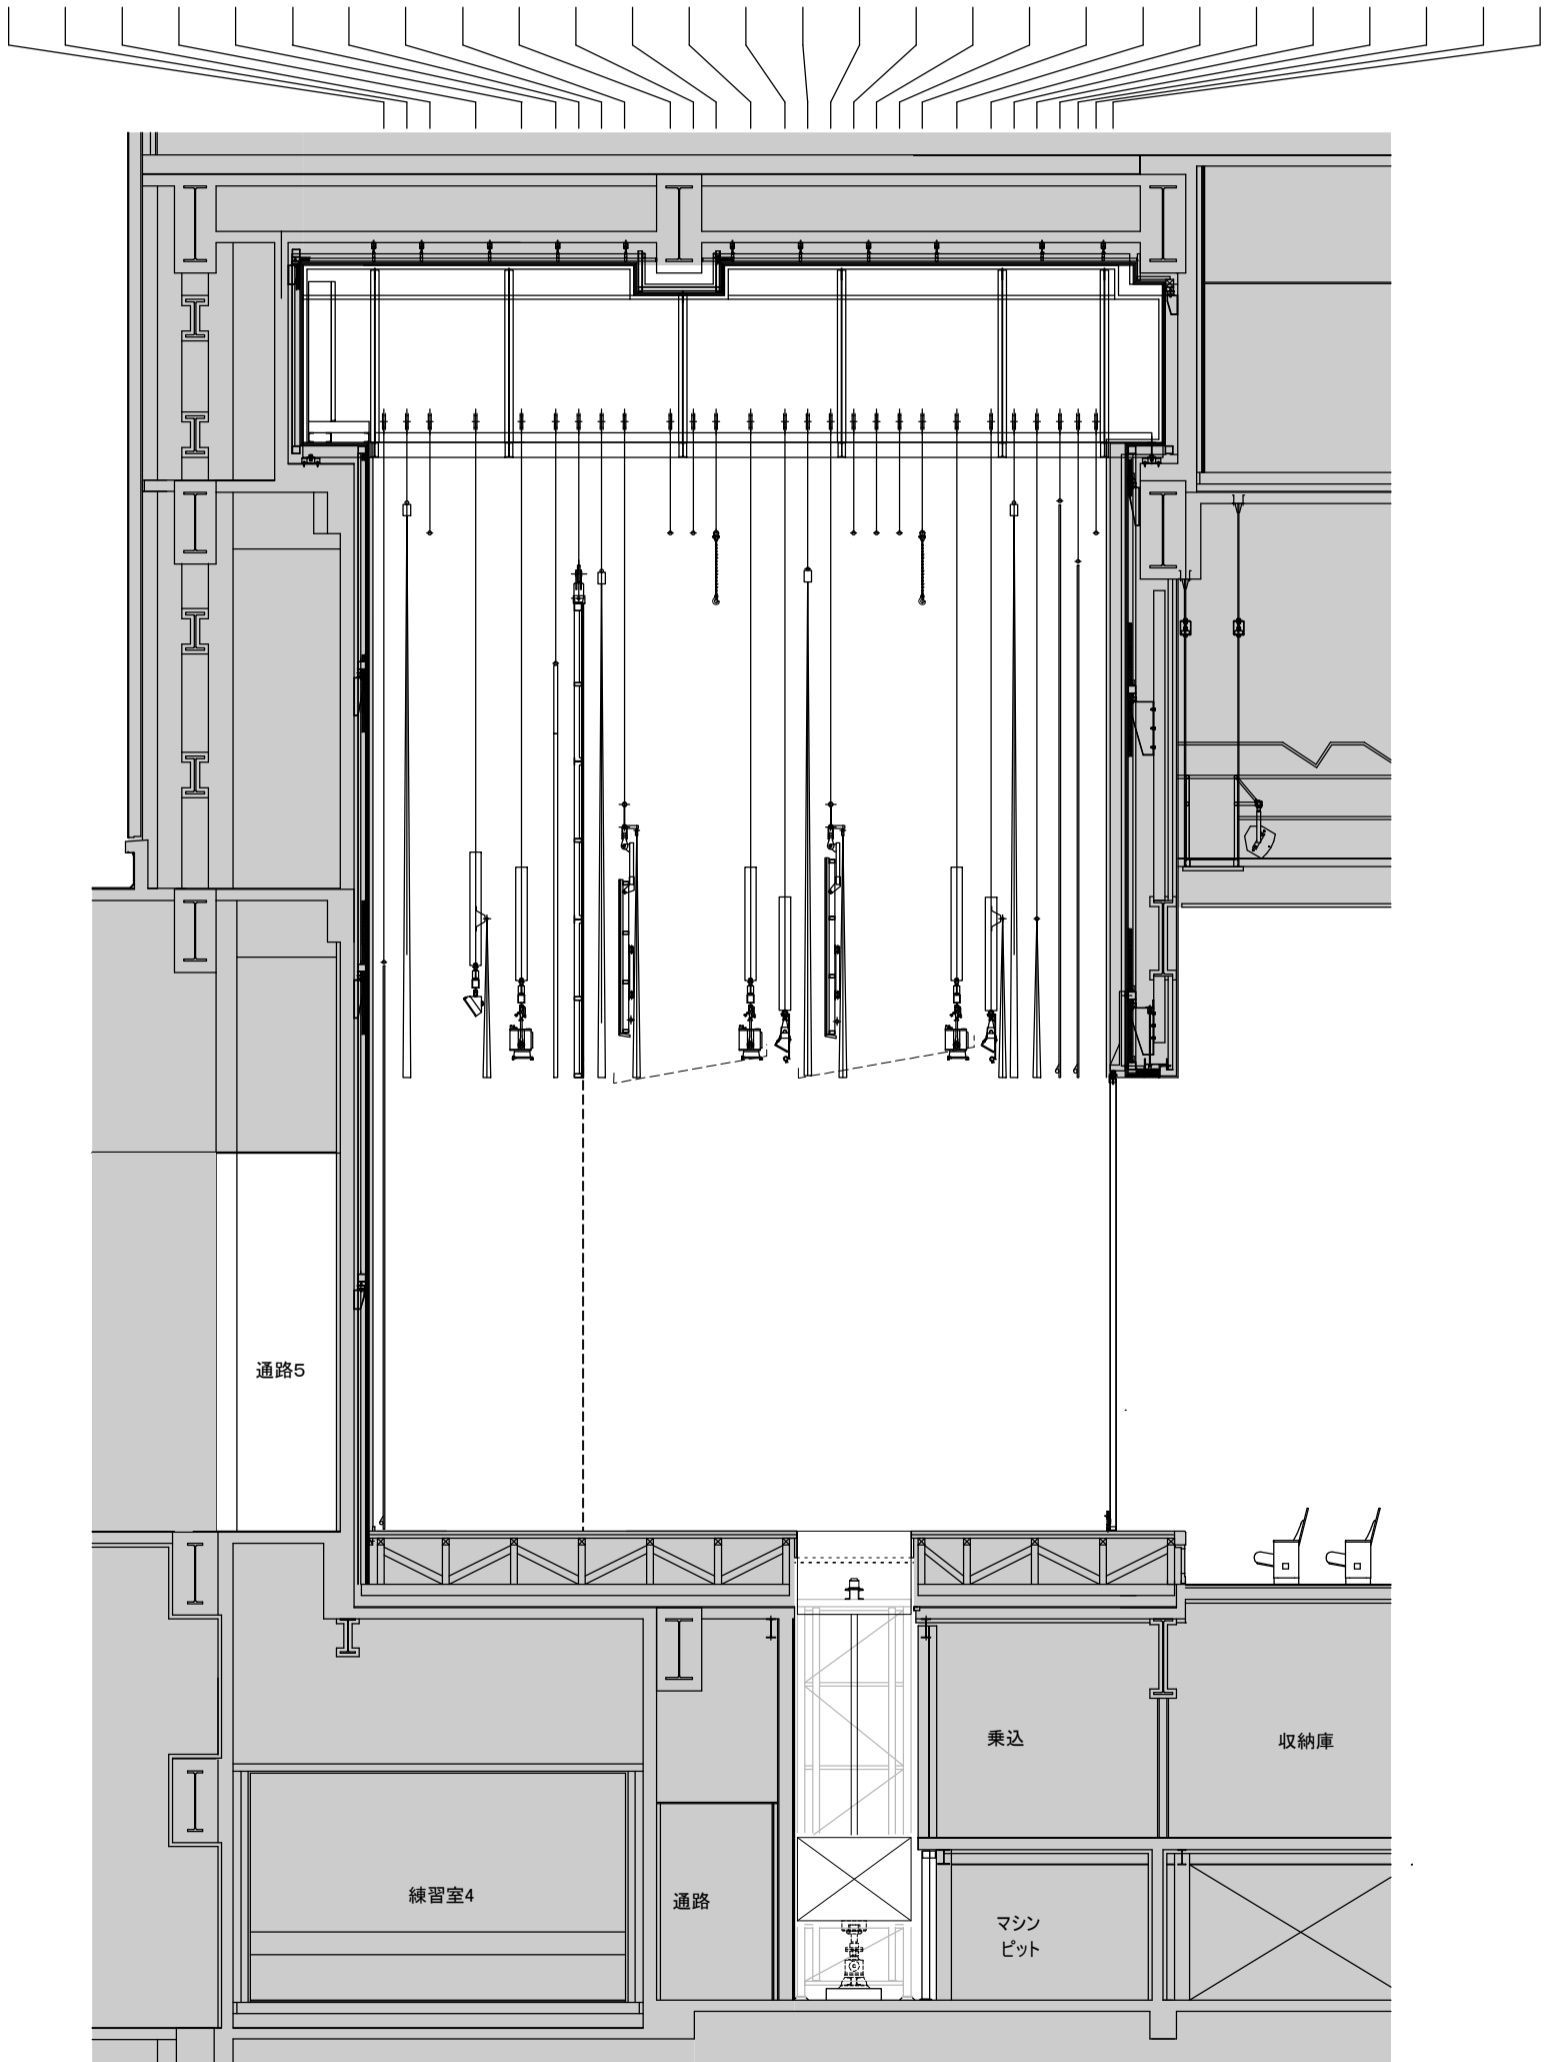

舞台	間口	11、6m ~ 9、8m
		(≒6間2尺 ~ ≒5間2尺)
	高さ	6、0m (≒3間2尺)
	奥行	10、8m (≒5間5尺)
搬入エレベータ	間口	3、8m 高さ 3、0m 奥行 2、4m
舞台下手袖扉	間口	2、4m 高さ 4、6m

渋谷区文化総合センター大和田
伝承ホール

舞台平面図 A3 : 1/100