


- #1 (水引幕) オペラカーテン
- #2 (文字幕1) 引割・暗転幕 1BL 1SUS
- #3 (天反前吊) #4 #5 #6 (文字幕3) 引割幕 2BL 2SUS
- #7 #8 #9 (文字幕4) 袖幕 3SUS UHL 天反
- #10 バック幕 ホリゾント幕

275 300 275 350 400 450 450 300 300 300 300 300 450 450 300 300 300 450 600 675 525 350 250 150'

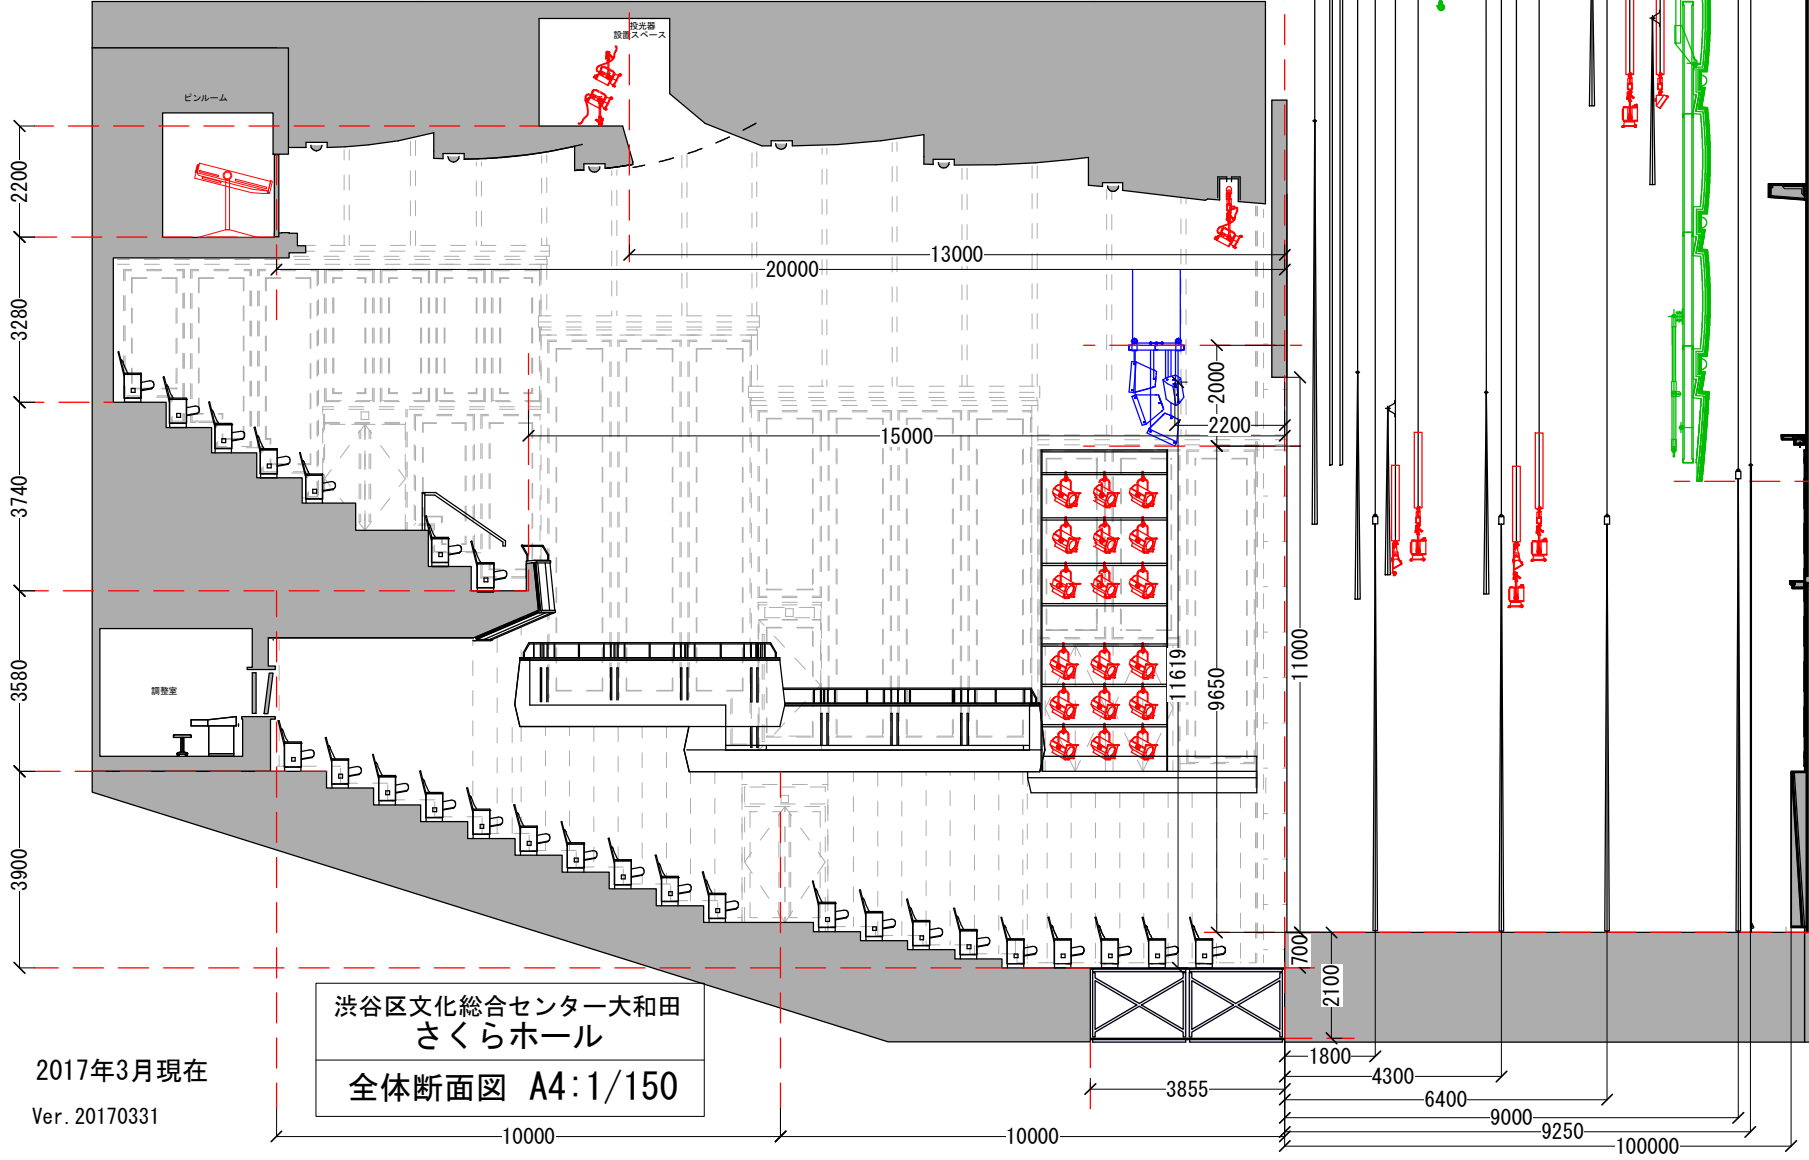

- プロセニアムスビーカー
- プロセニアムライトバトン
- 可動プロセニアム
- ウイング
- #1 (水引幕) オペラカーテン
- #2 (文字幕1) 引割・暗転幕 1BL 1SUS
- #3 (天反前吊) #4 #5 #6 (文字幕3) 引割幕 2BL 2SUS
- #7 #8 #9 (文字幕4) 袖幕 3SUS UHL
- 天反
- #10 バック幕 ホリゾント幕

渋谷区文化総合センター大和田
さくらホール
全体断面図 A4: 1/150

2017年3月現在
Ver. 20170331