



# さくらホール 照明基本仕込み図

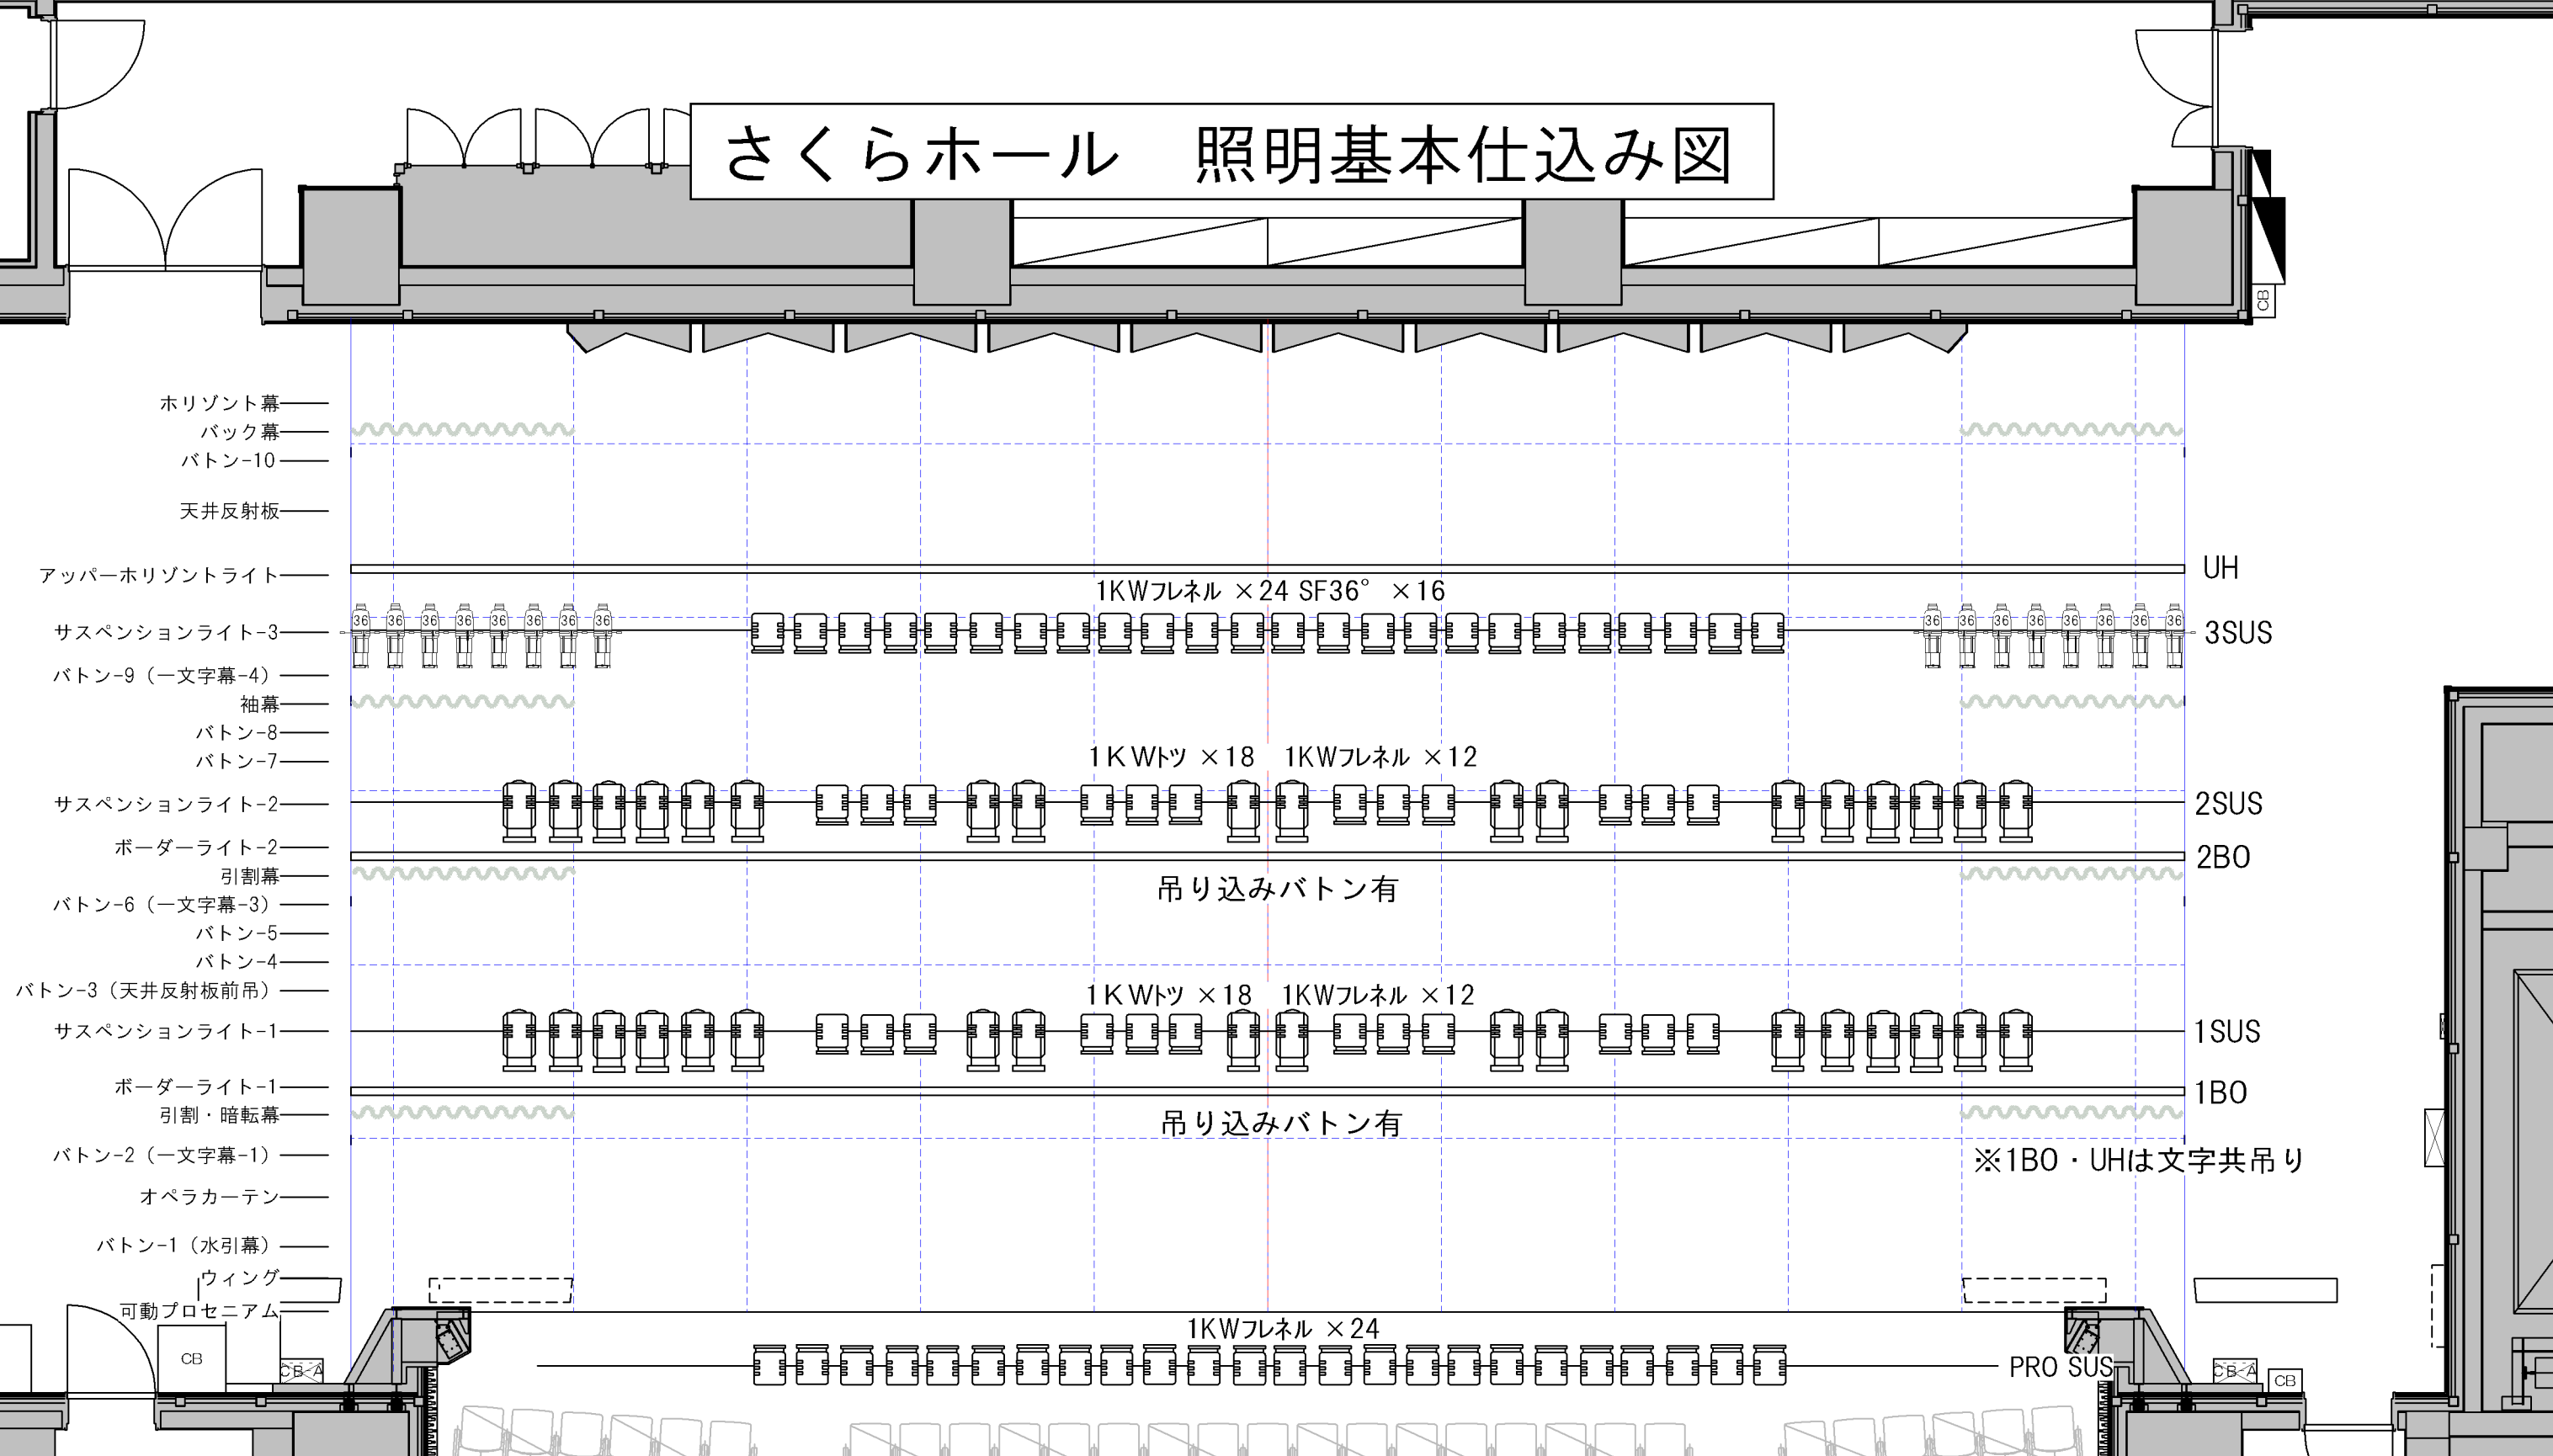

PRO SUS	1BO	1SUS	2BO	2SUS	3SUS	UH
C型20A 3KW16回路 DMX OUT × 2(上下各1) 直 C型20A × 2(上下各1)	200W81灯(#W#72#W#78) C型20A 8回路 (DIM切替え可能) ※作業灯で2回路使用 DMX OUT × 1 上手 直 C型20A × 1 上手	C型20A 3KW18回路 DMX OUT × 2(上下各1) 直 C型20A × 2(上下各1) ND回路 C型60A × 2	200W81灯(#W#72#W#78) C型20A 8回路 (DIM切替え可能) ※作業灯で2回路使用 DMX OUT × 1 上手 直 C型20A × 1 上手	C型20A 3KW18回路 DMX OUT × 2(上下各1) 直 C型20A × 2(上下各1) ND回路 C型60A × 2	C型20A 3KW18回路 DMX OUT × 2(上下各1) 直 C型20A × 2(上下各1) ND回路 C型60A × 2	500Wハロゲン × 64灯 4色(#71#72#63#22)


# さくらホール 前明り基本図面

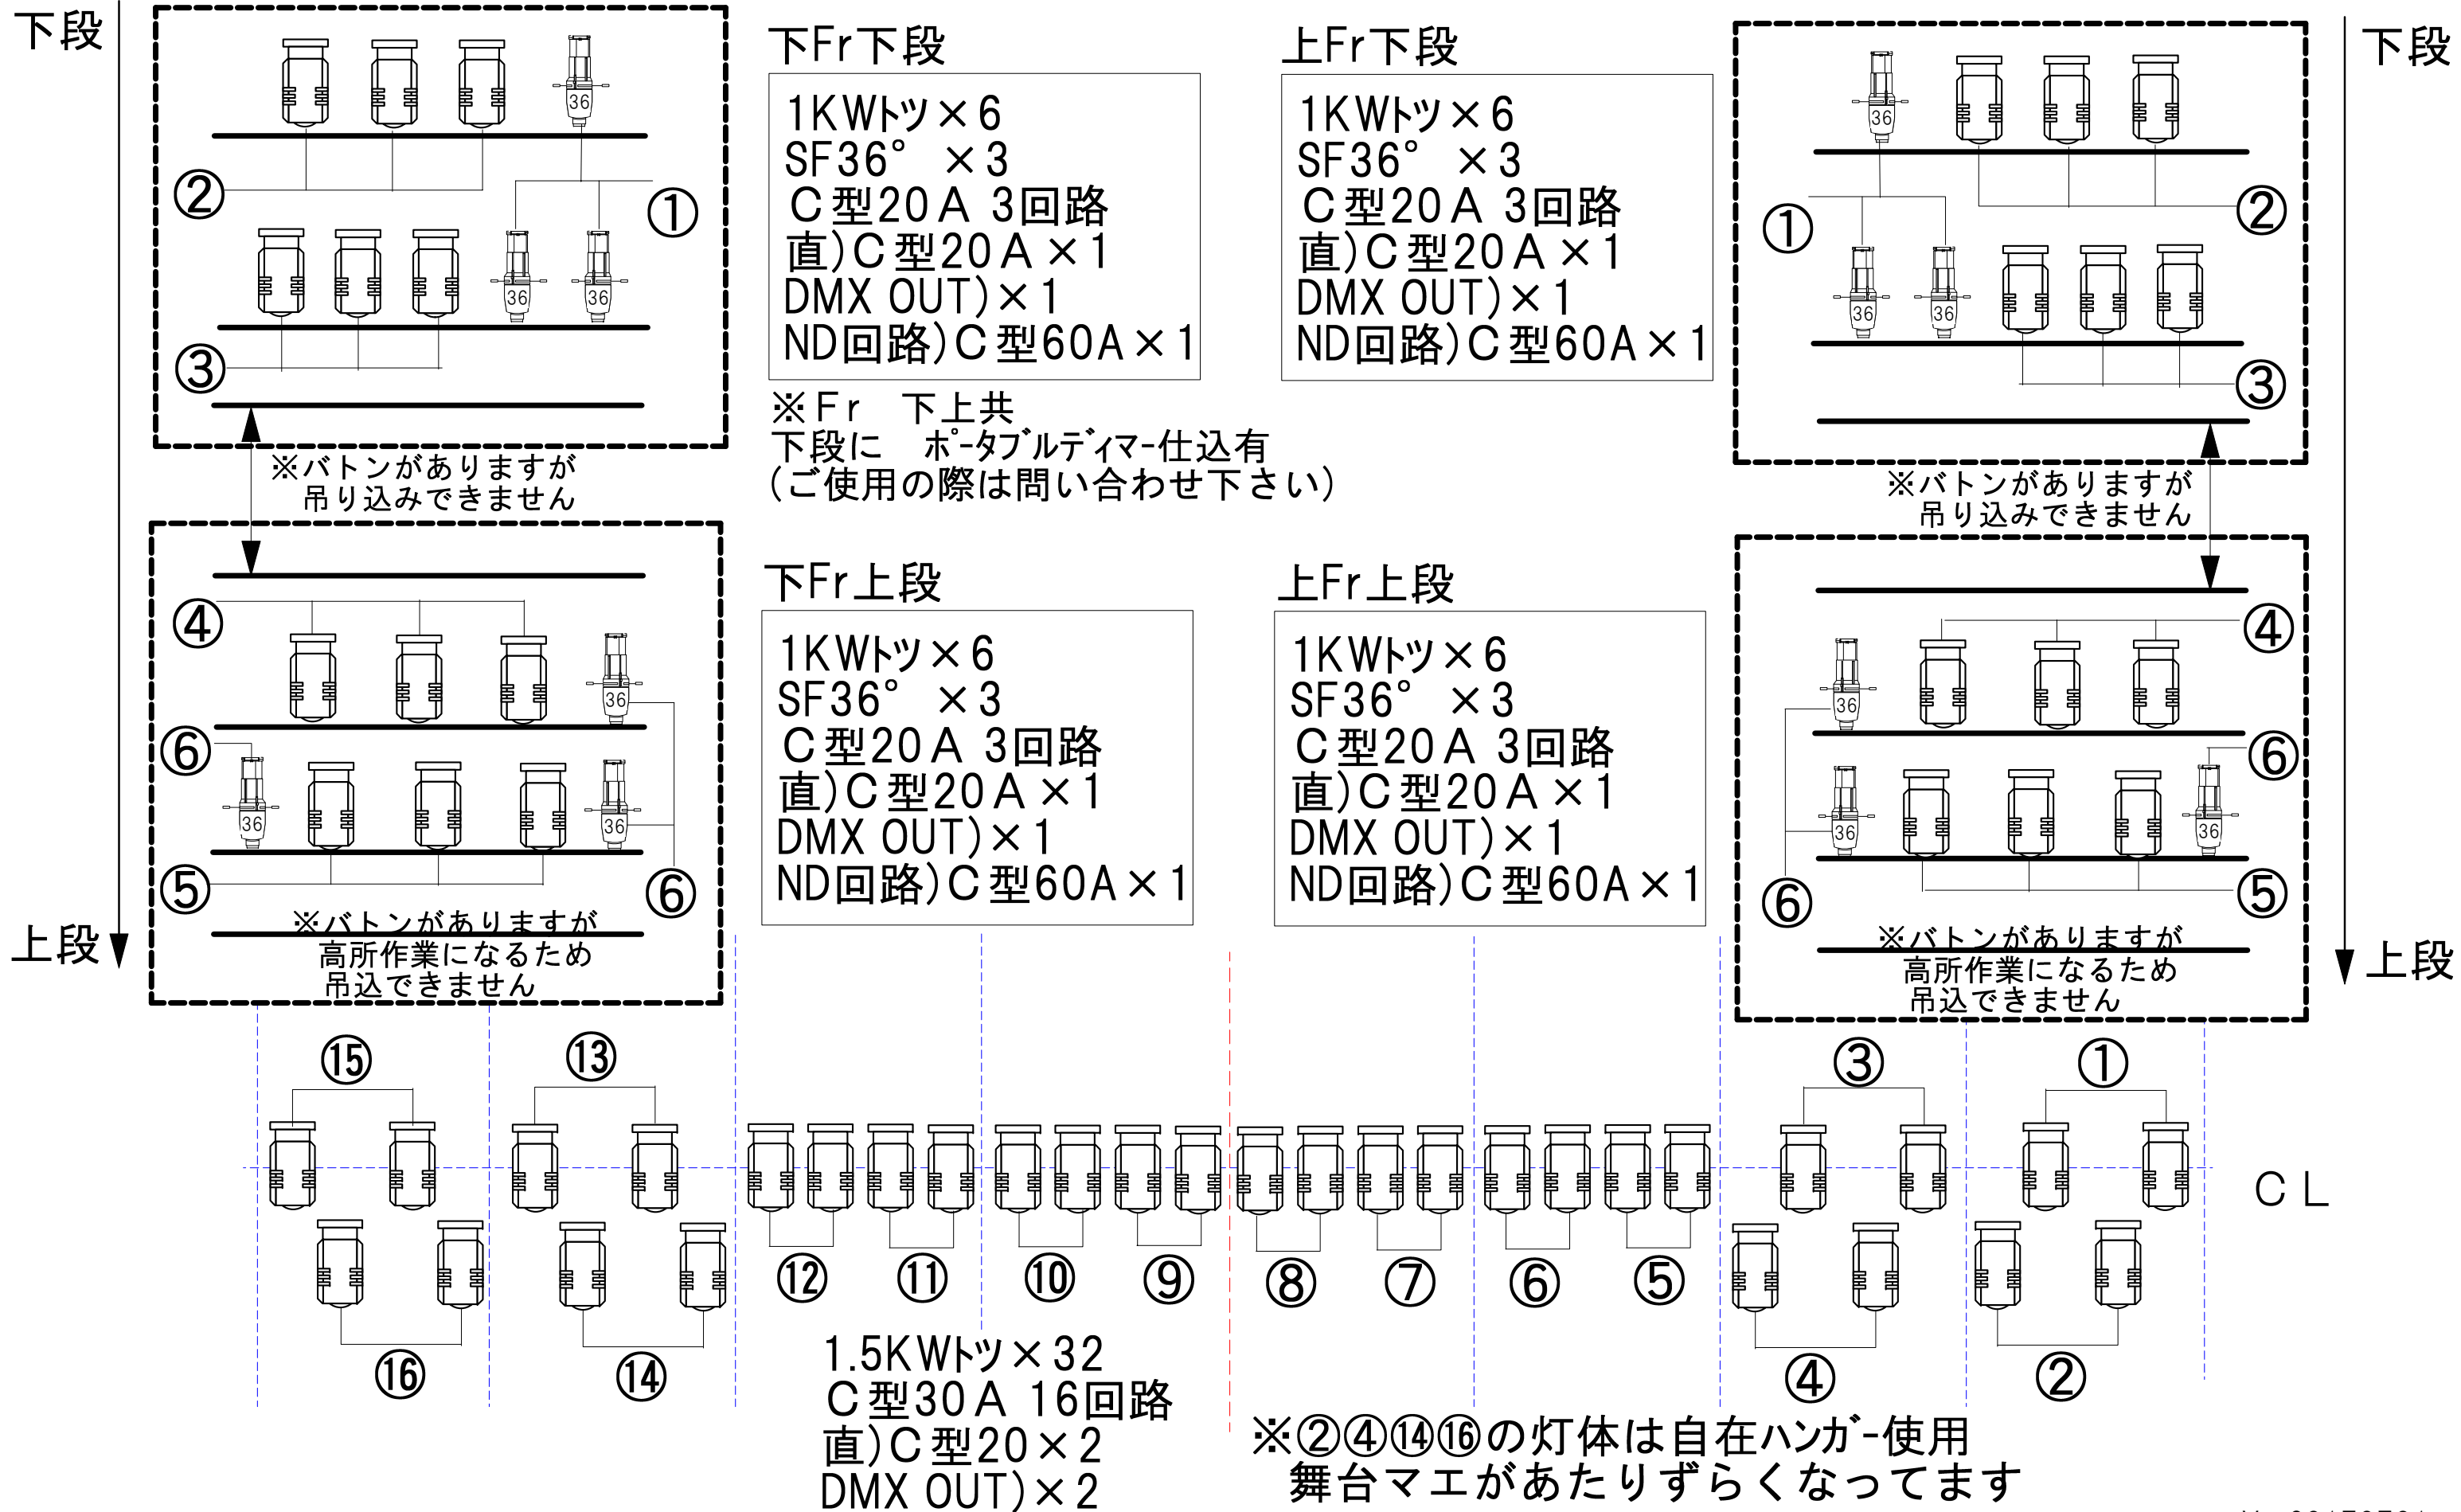

# さくらホール サス回路配置図


## <1~3SUS>

※①②はDMX回線です  
※直は上下別で20AC型です

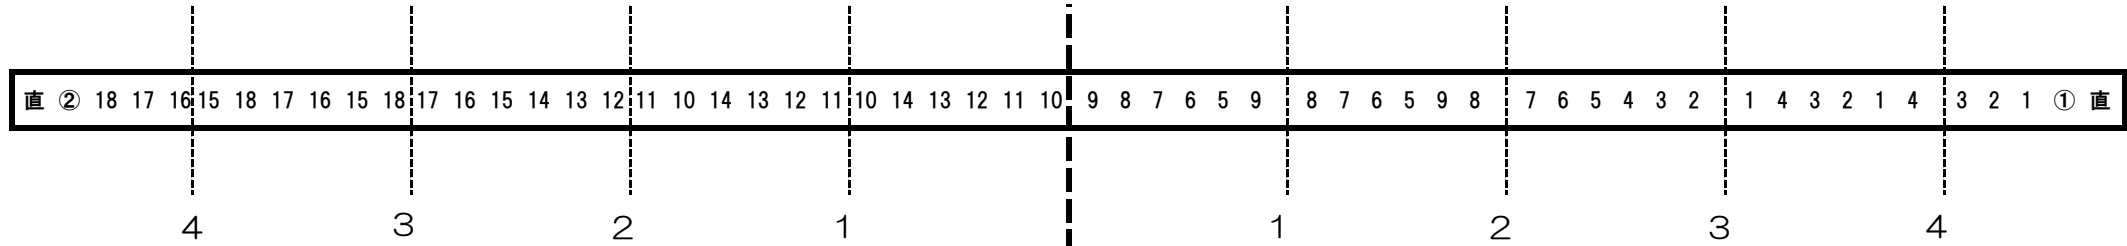


## <1・2BO>

※①はDMX回線です  
※直は20AC型です  
※1・5は作業灯回路です

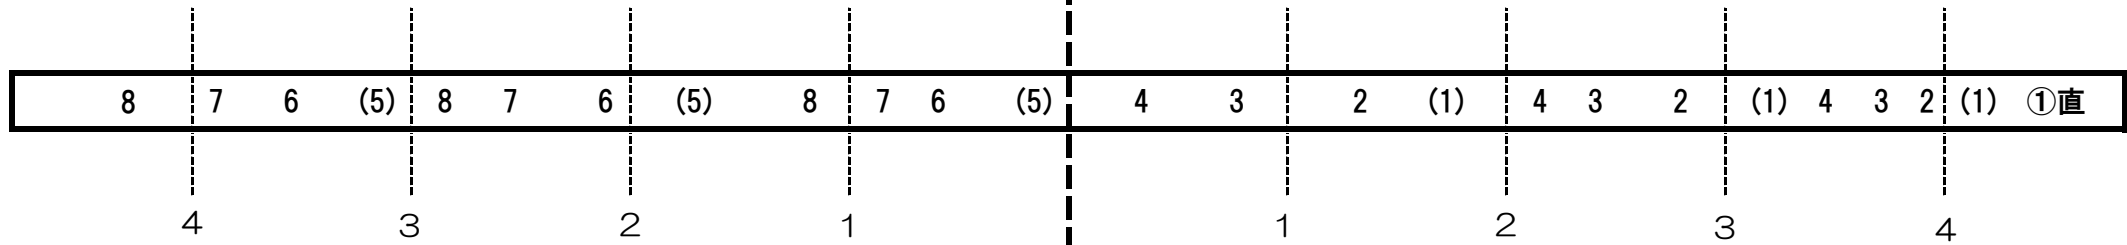

## <PSUS>

※①②はDMX回線です  
※直は上下別で20AC型です

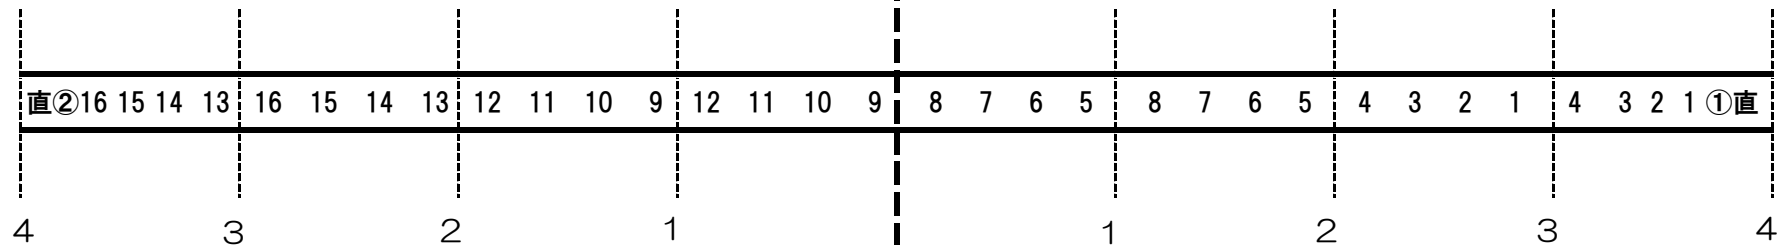

CL

# さくらホール フロアコンセント配置図

渋谷区文化総合センター大和田  
平成24年11月現在

<集中コンセント盤>

D20Aの直回路は仮設電源盤1φ3wより分岐、  
C20Aの直回路は仮設電源盤3φ4wからの分岐直回路です。

仮設電源盤 3φ3W (20KVA)  
カムロック端子付

仮設電源盤 1φ3W (20KVA)  
3φ4W (60KVA)  
各カムロック端子付  
・直) C60A × 4 (3φ4Wから分岐)  
・DMX OUT × 2

・C30A × 8  
(フロアと共通)  
・C60A × 4 (LH)  
・直) C20A × 2  
・直) D20A × 2  
・DMX OUT × 2

・C30A × 8  
(フロアと共通)  
・C60A × 4 (LH)  
・直) C20A × 2  
・直) D20A × 2  
・DMX OUT × 2

注) LH回路はC型60Aです!

LH下1~4 LH上1~4

LH × 8本 #72#59#22#40 (台車収納)

FCT13~16

FC上13~16

FCT9~12

FC上9~12

FCT5~8

FC上5~8

・C30A × 16  
(フロアと共通)  
・直) C20A × 2  
・直) D20A × 2  
・DMX OUT × 2

・C30A × 16  
(フロアと共通)  
・直) C20A × 2  
・直) D20A × 2  
・DMX OUT × 2

FCT1~4

F下1~4

前下1~2

前上1~2

F上1~4

FC上1~4

OC下1~2

OC上1~2

CB

CB

# さくらホール DMX割当表

平成26年4月現在

DMX No	負荷名称
1	PS - 1
2	PS - 2
3	PS - 3
4	PS - 4
5	PS - 5
6	PS - 6
7	PS - 7
8	PS - 8
9	PS - 9
10	PS - 10
11	PS - 11
12	PS - 12
13	PS - 13
14	PS - 14
15	PS - 15
16	PS - 16
17	1B - 1 (#W)
18	1B - 2 (#72)
19	1B - 3 (#W)
20	1B - 4 (#78)
21	1B - 5 (#W)
22	1B - 6 (#72)
23	1B - 7 (#W)
24	1B - 8 (#78)
25	1S - 1
26	1S - 2
27	1S - 3
28	1S - 4
29	1S - 5
30	1S - 6
31	1S - 7
32	1S - 8
33	1S - 9
34	1S - 10
35	1S - 11
36	1S - 12
37	1S - 13
38	1S - 14
39	1S - 15
40	1S - 16
41	1S - 17
42	1S - 18
43	2B - 1 (#W)
44	2B - 2 (#72)
45	2B - 3 (#W)
46	2B - 4 (#78)
47	2B - 5 (#W)
48	2B - 6 (#72)
49	2B - 7 (#W)
50	2B - 8 (#78)
51	2S - 1
52	2S - 2
53	2S - 3
54	2S - 4
55	2S - 5
56	2S - 6

DMX No	負荷名称
57	2S - 7
58	2S - 8
59	2S - 9
60	2S - 10
61	2S - 11
62	2S - 12
63	2S - 13
64	2S - 14
65	2S - 15
66	2S - 16
67	2S - 17
68	2S - 18
69	3S - 1
70	3S - 2
71	3S - 3
72	3S - 4
73	3S - 5
74	3S - 6
75	3S - 7
76	3S - 8
77	3S - 9
78	3S - 10
79	3S - 11
80	3S - 12
81	3S - 13
82	3S - 14
83	3S - 15
84	3S - 16
85	3S - 17
86	3S - 18
87	天反 - 1
88	天反 - 2
89	天反 - 3
90	天反 - 4
91	天反 - 5
92	天反 - 6
93	天反 - 7
94	天反 - 8
95	F上 - 1
96	F上 - 2
97	F上 - 3
98	F上 - 4
99	F下 - 1
100	F下 - 2
101	F下 - 3
102	F下 - 4
103	FC前上 - 1
104	FC前上 - 2
105	FC前下 - 1
106	FC前下 - 2
107	FC上 - 1
108	FC上 - 2
109	FC上 - 3
110	FC上 - 4
111	FC上 - 5
112	FC上 - 6

DMX No	負荷名称
113	FC上 - 7
114	FC上 - 8
115	FC上 - 9
116	FC上 - 10
117	FC上 - 11
118	FC上 - 12
119	FC上 - 13
120	FC上 - 14
121	FC上 - 15
122	FC上 - 16
123	FCT - 1
124	FCT - 2
125	FCT - 3
126	FCT - 4
127	FCT - 5
128	FCT - 6
129	FCT - 7
130	FCT - 8
131	FCT - 9
132	FCT - 10
133	FCT - 11
134	FCT - 12
135	FCT - 13
136	FCT - 14
137	FCT - 15
138	FCT - 16
139	オケピOFC上 - 1
140	オケピOFC上 - 2
141	オケピOFC下 - 1
142	オケピOFC下 - 2
143	コンダクター
144	FS上 - 1
145	FS上 - 2
146	FS上 - 3
147	FS上 - 4
148	FS上 - 5
149	FS上 - 6
150	FS下 - 1
151	FS下 - 2
152	FS下 - 3
153	FS下 - 4
154	FS下 - 5
155	FS下 - 6
156	CL - 1
157	CL - 2
158	CL - 3
159	CL - 4
160	CL - 5
161	CL - 6
162	CL - 7
163	CL - 8
164	CL - 9
165	CL - 10
166	CL - 11
167	CL - 12
168	CL - 13

DMX No	負荷名称
169	CL - 14
170	CL - 15
171	CL - 16
172	予備 - 1
173	予備 - 2
174	予備 - 3
175	予備 - 4
176	予備 - 5
177	UH上 - 1 (#71)
178	UH上 - 2 (#72)
179	UH上 - 3 (#63)
180	UH上 - 4 (#22)
181	UH下 - 1 (#71)
182	UH下 - 2 (#72)
183	UH下 - 3 (#63)
184	UH下 - 4 (#22)
185	LH上 - 1
186	LH上 - 2
187	LH上 - 3
188	LH上 - 4
189	LH下 - 1
190	LH下 - 2
191	LH下 - 3
192	LH下 - 4
193	1S ND - 1
194	1S ND - 2
195	2S ND - 1
196	2S ND - 2
197	3S ND - 1
198	3S ND - 2
199	FS上 ND - 1
200	FS上 ND - 2
201	FST ND - 1
202	FST ND - 2
203	CL ND - 1
204	CL ND - 2
205	客席 DL - 1
206	客席 DL - 2
207	客席 DL - 3
208	客席 DL - 4
209	客席 DL - 5
210	予備 - 6
211	予備 - 7
212	予備 - 8
213	客席 DL - 6
214	客席 DL - 7
215	客席 DL - 8
216	前室 - 1
217	前室 - 2
218	客席 バルコニー
219	前室 - 3
220	ブラケット
221	予備 - 9
222	客席バルコニー - 1
223	客席バルコニー - 2
224	予備 - 10

さくらホール 天反・客席照明配置図

渋谷区文化総合センター大和田  
平成24年11月現在

間接8 (LED)

