

文化総合センター大和田さくらホール 4階楽屋平面図


2017年3月現在

SCALE 1m 5m

小楽屋6

広さ：約8.7㎡

応接机 1台
 応接椅子 2台
 化粧前椅子 1脚
 ハンガーラック 1台

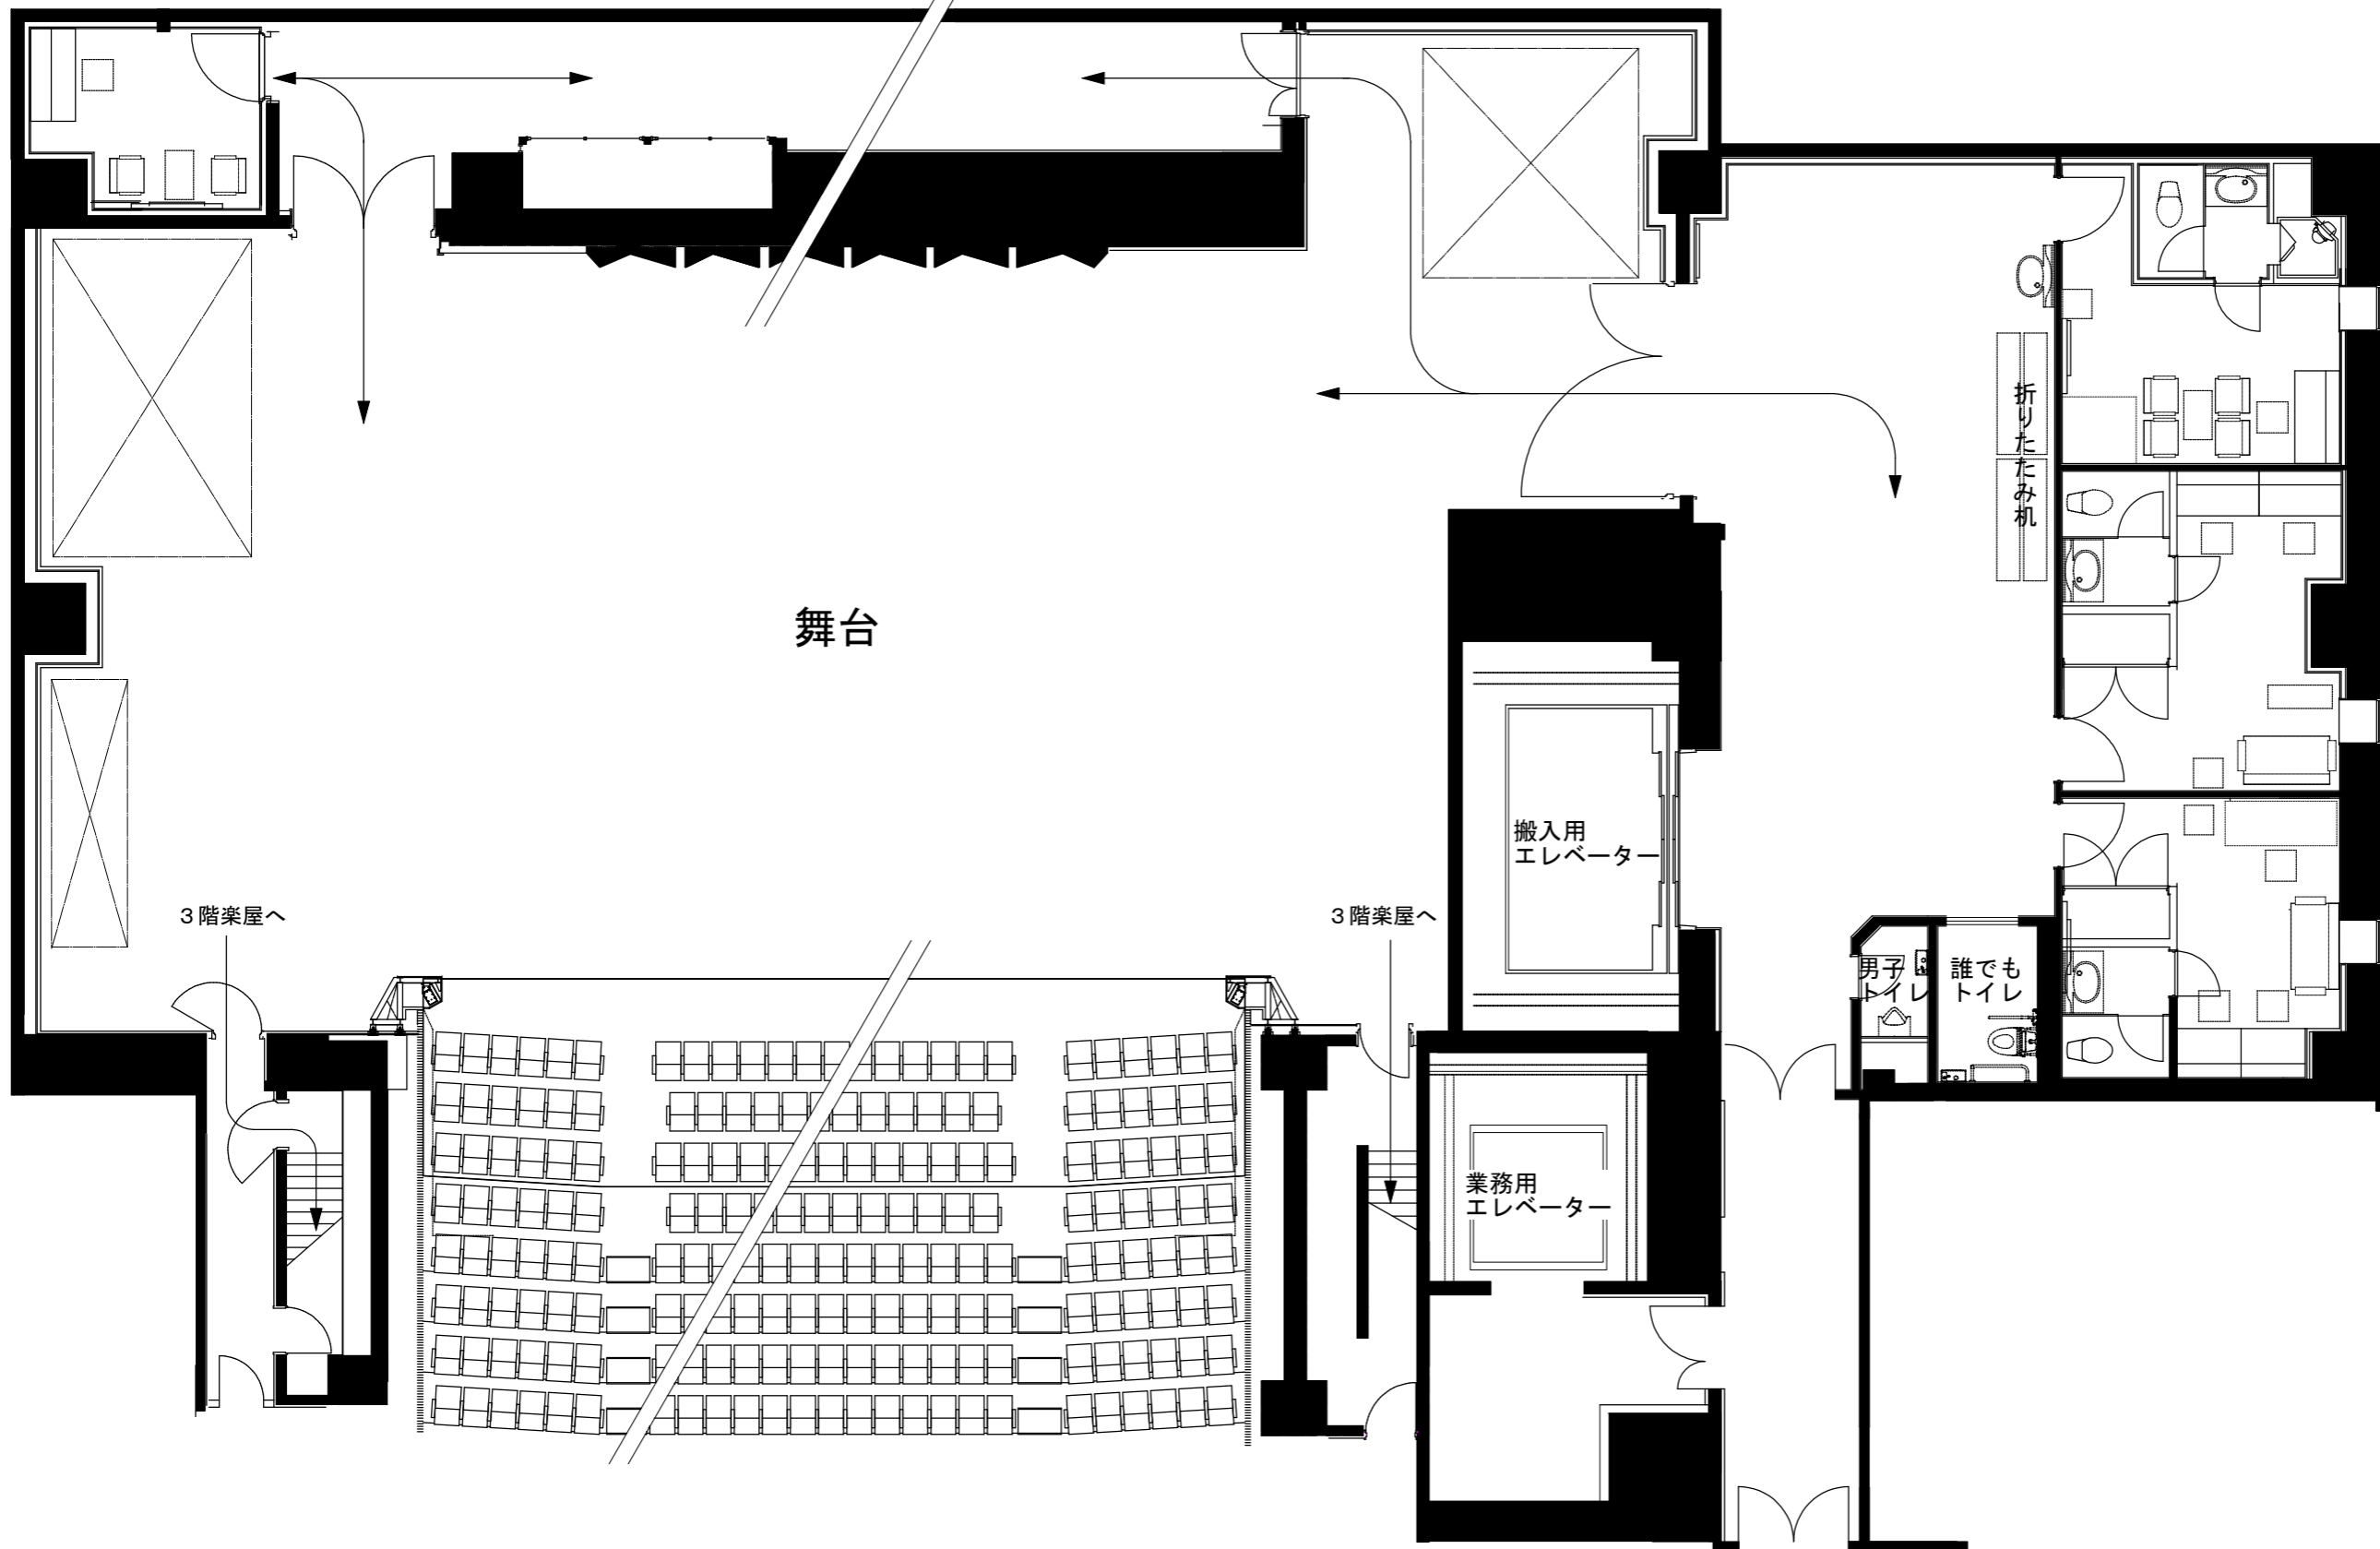

小楽屋3

広さ：約17.0㎡

応接机 1台
 応接椅子 4脚
 化粧前椅子 1脚
 クローゼット 1式
 冷蔵庫 1台
 シャワー室
 トイレ

小楽屋4

広さ：約17.7㎡

袖机 1台
 ソファ 1脚
 化粧前椅子 2脚
 クローゼット 1式
 冷蔵庫 1台
 トイレ

小楽屋5

広さ：約16.9㎡

袖机 1台
 ソファ 1脚
 背付ピアノ椅子 1脚
 化粧前椅子 2脚
 クローゼット 1式
 冷蔵庫 1台
 アップライトピアノ
 トイレ

4階楽屋口

文化総合センター大和田さくらホール 3階楽屋平面図

SCALE 1m 5m

大楽屋 1

広さ：約43.9㎡

大机 4台
椅子 22脚
ハンガーラック 1台

大楽屋 2

広さ：約40.0㎡

大机 4台
椅子 22脚
ハンガーラック 1台

中楽屋 1

広さ：約25.1㎡

大机 1台
椅子 9脚
ハンガーラック 1台

小楽屋 1

広さ：約21.6㎡

大机 1台
椅子 7脚
ハンガーラック 1台
トイレ

小楽屋 2

広さ：約21.6㎡

大机 1台
椅子 7脚
ハンガーラック 1台
トイレ

